




SEZIONE LONGITUDINALE

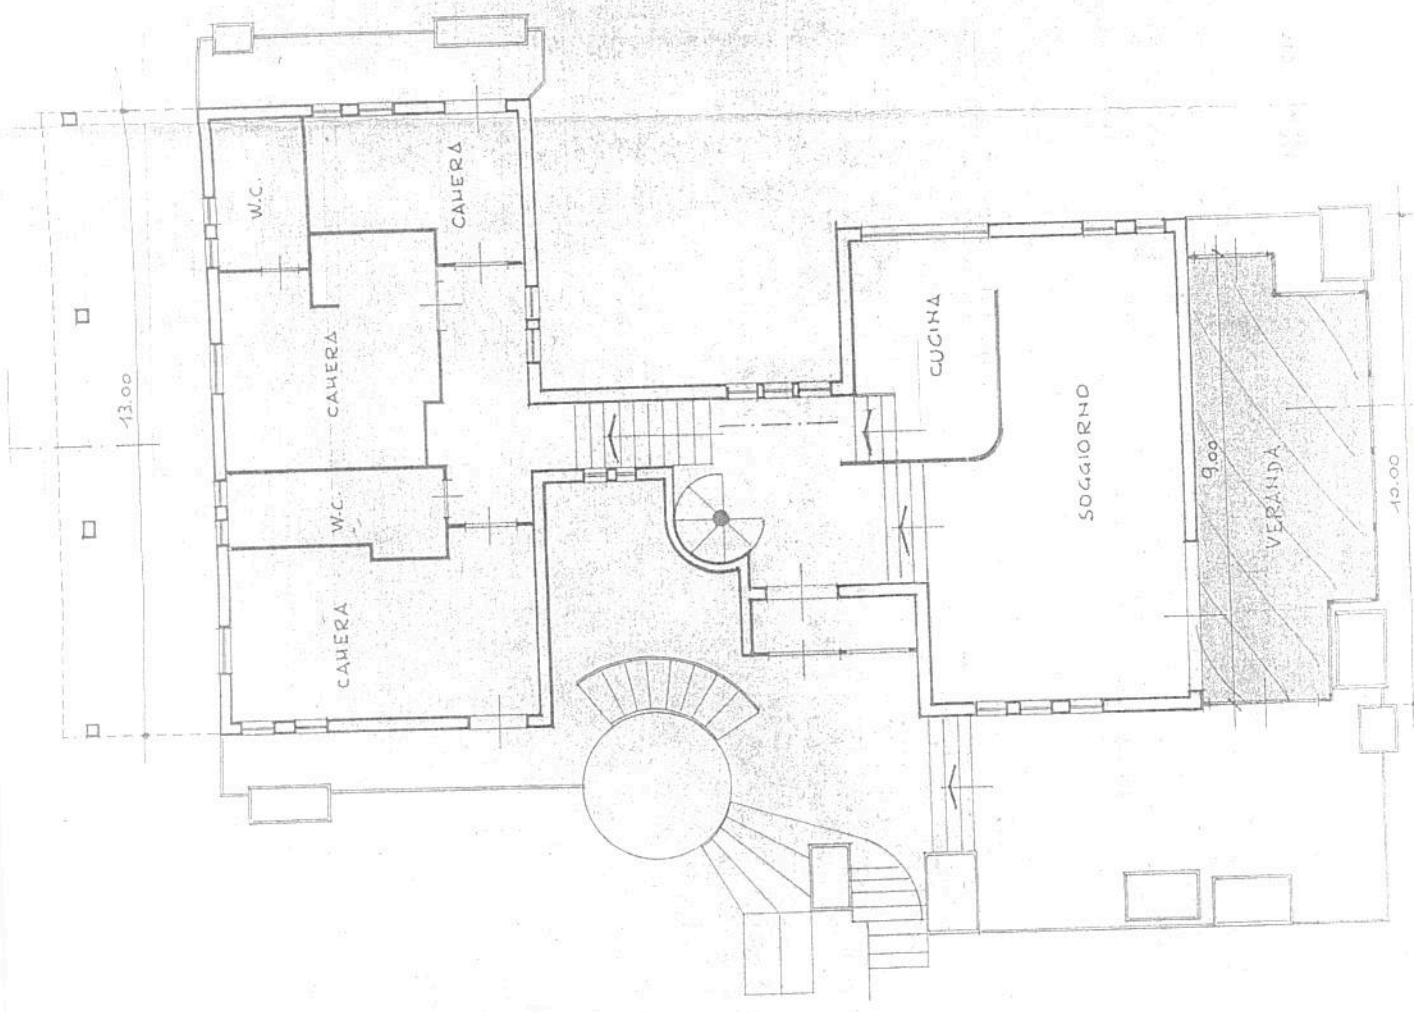


PIANTA PIANO TERRA

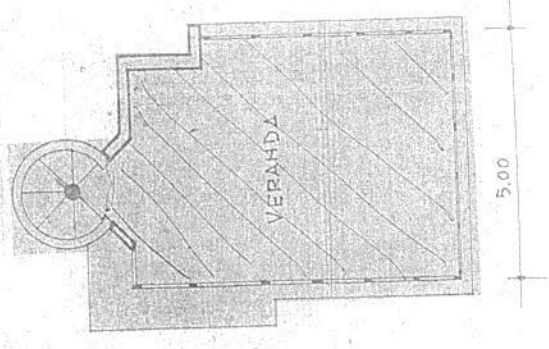


PIANTA PIANO PRIMO

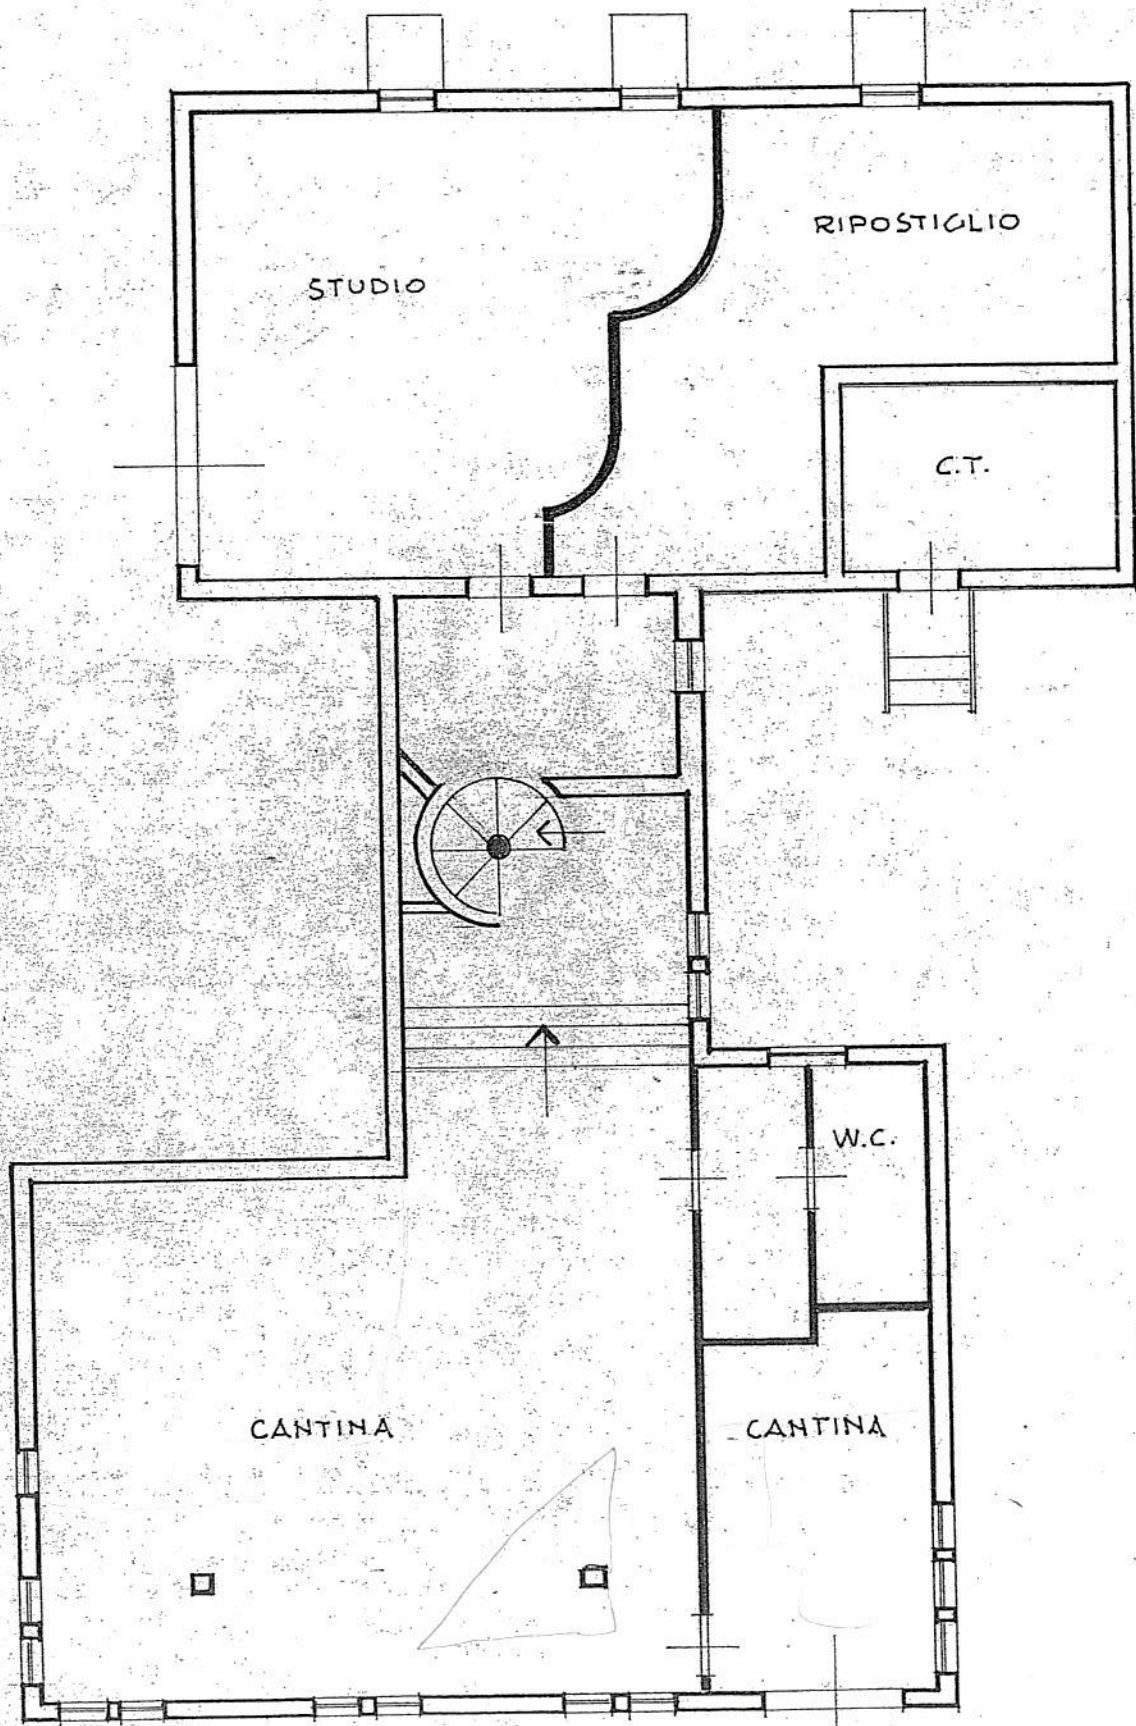

PIANTA SEMINTERRATO

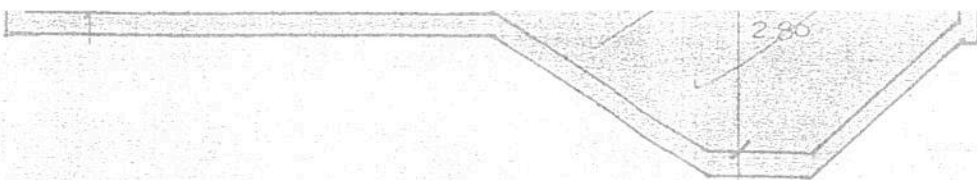

SEZIONE A-A'

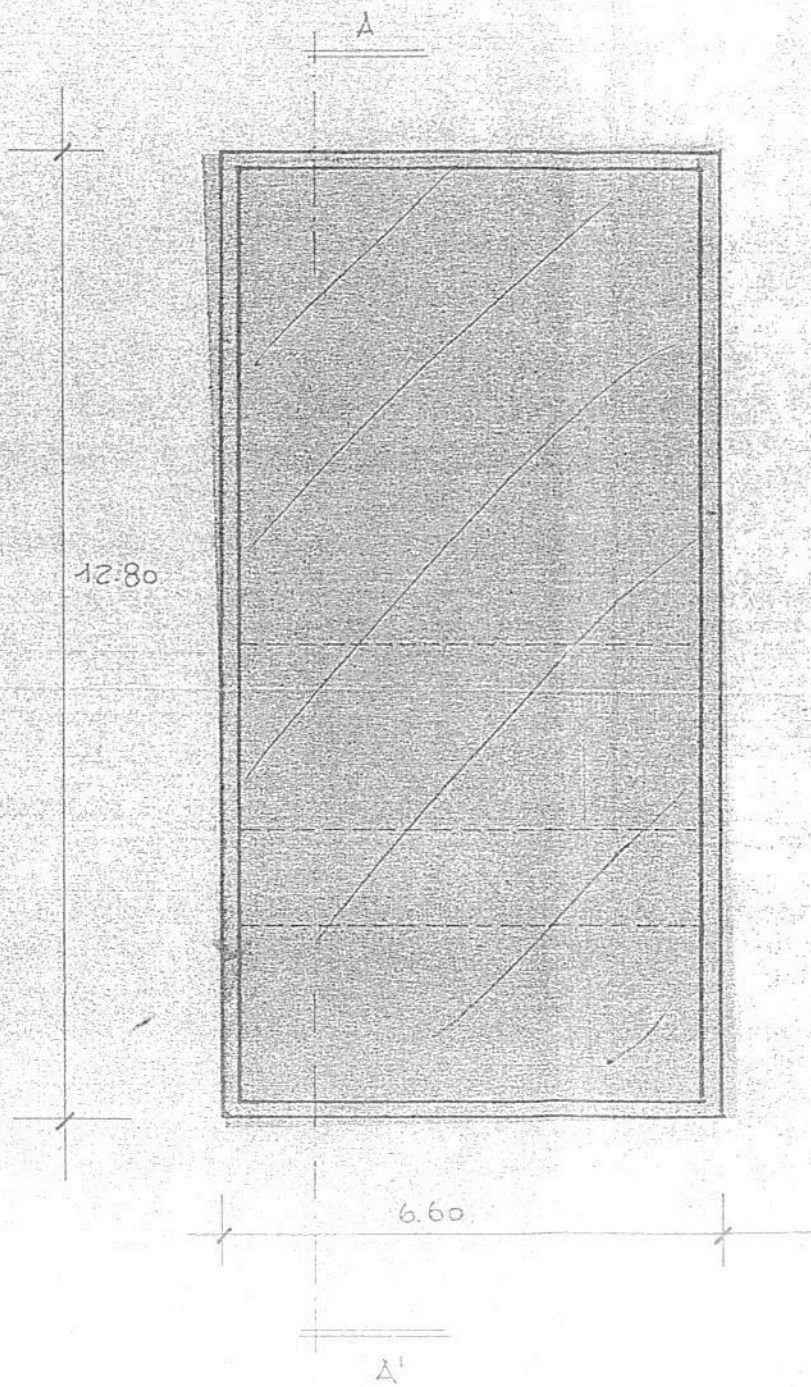

PIANTA DELLA PISCINA

PISCINA